



Schemat ramowy dla nieszwyh

skala 1:20

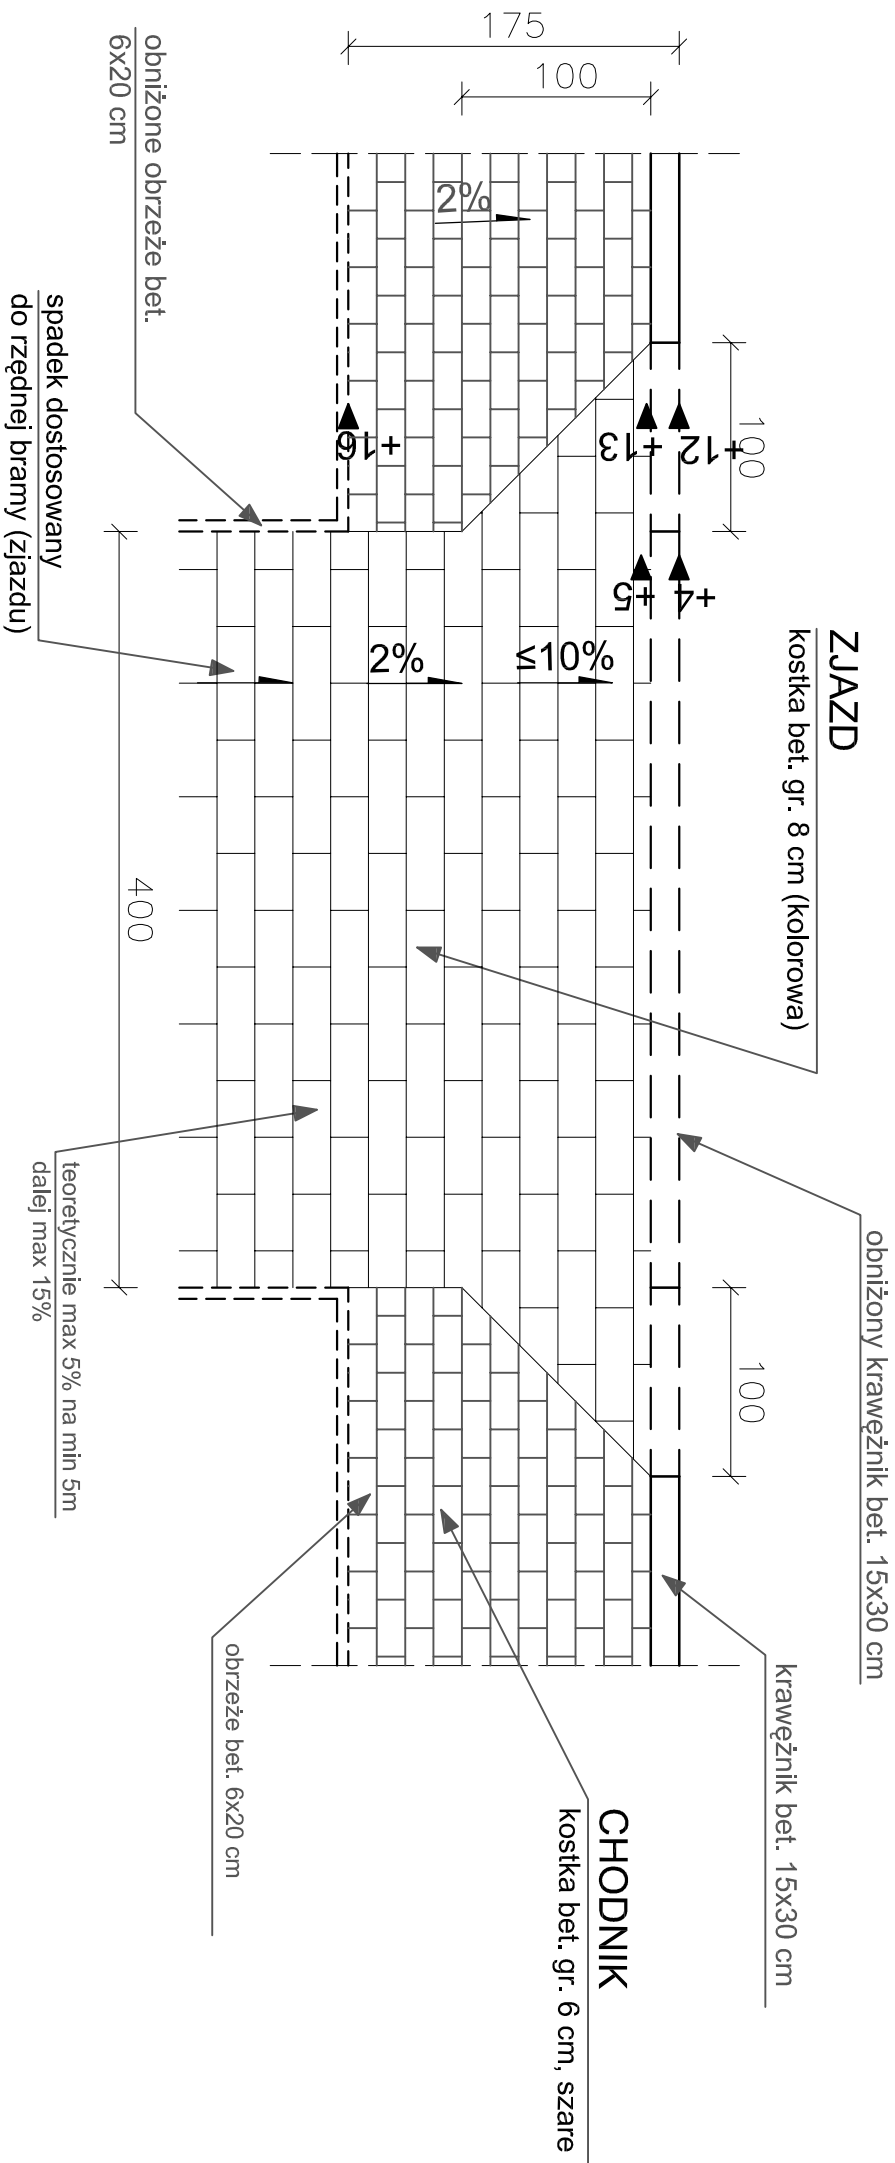

<p>PRACOWNIA PROJEKTOWA</p>  <p>KOMI Sp. z o.o.</p> <p><i>Pracownia Projektowa KOMI Sp. z o.o.</i> 15 - 274 Białystok, ul. Waszyngtona 24 m.197 email: biuro@komim.pl tel./fax 85 74 20 117, tel. 85 811 09 09</p>		<p>NR RYSUNKU:</p>	
SKALA:	NAZWA RYSUNKU:		
1:20	SZCZEGÓŁY KONSTRUKCYJNE cz.2	15	
OBIEKT:	Przebudowa i rozbudowa drogi gminnej w miejscowości Rybaki	DATA:	IV 2016
STADIUM:	PROJEKT WYKONAWCZY		
BRANŻA	PROJEKTANT	PODPIS	
	mgr inż. Robert Chocian PDL/0028/POOD/11 [w spec. drogowej]		
Współpraca:	mgr inż. Łukasz Nowel		