PRZEPUST NR 4 W KM 0+492,11
Z RURY POLIETYLENOWEJ HDPE ϕ 400 DŁUGOŚCI 7,80 m
RYSUNEK OGÓLNY 1:50

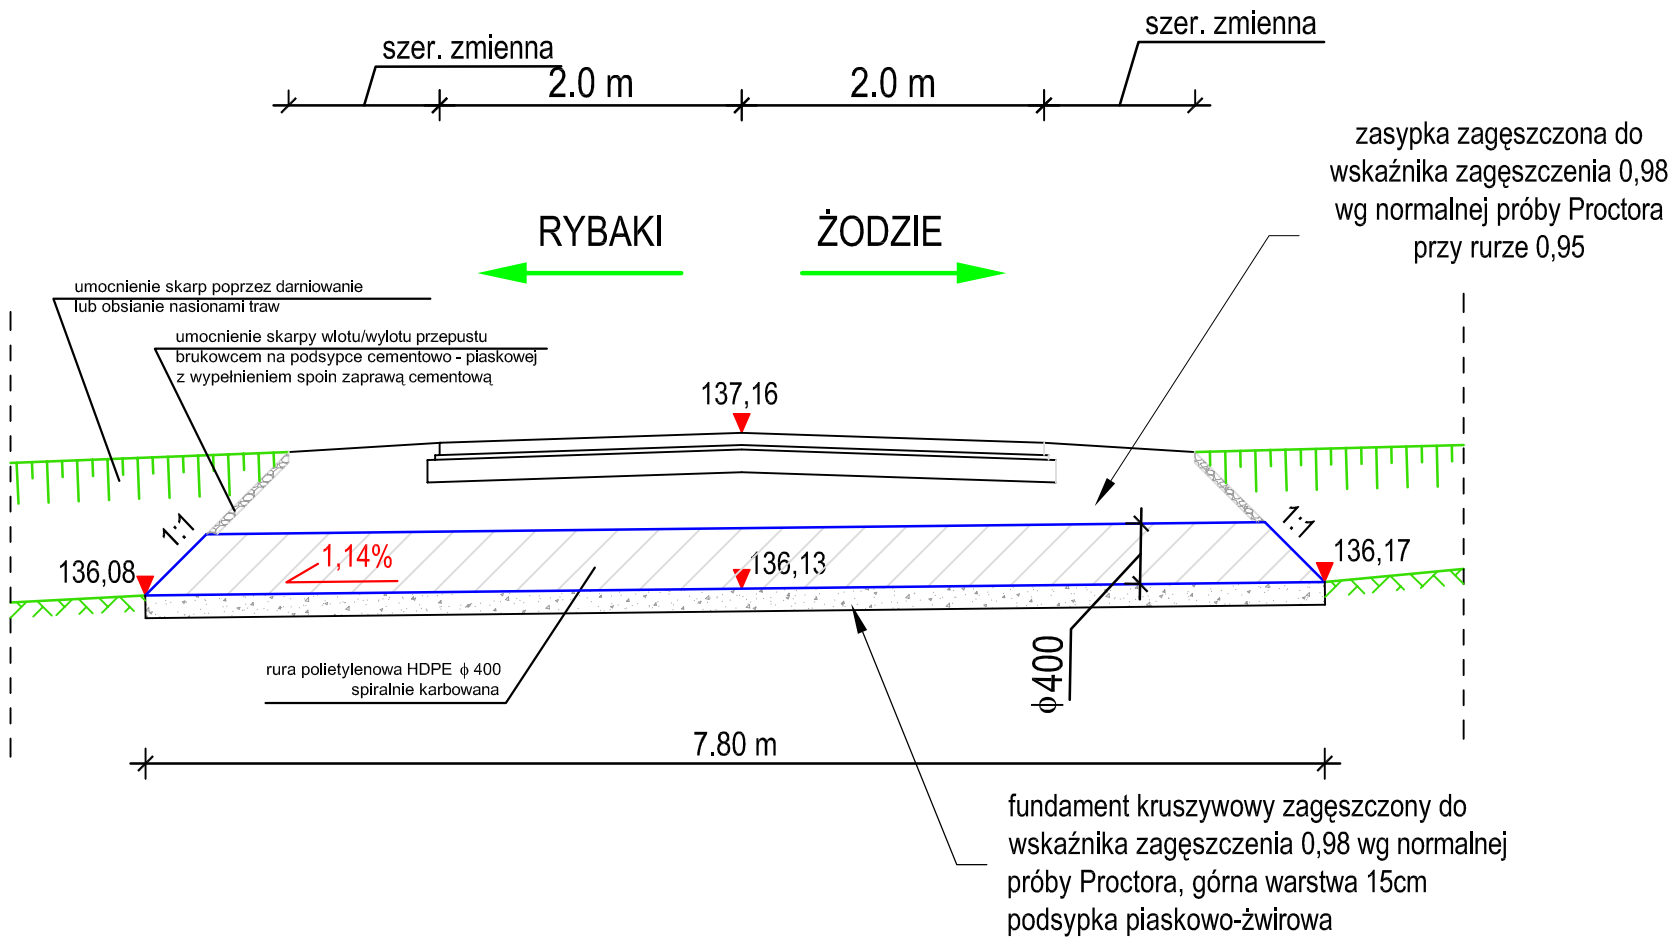

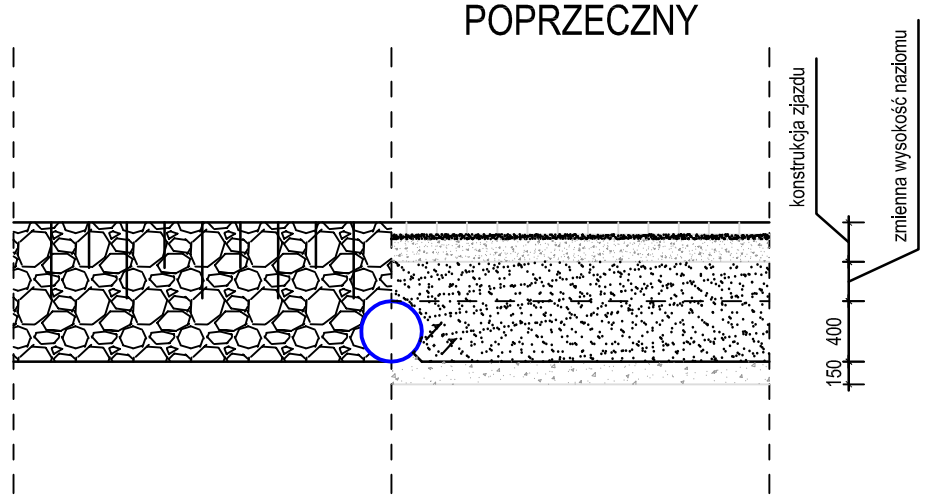

PRACOWNIA PROJEKTOWA KOMI Sp. z o.o.

Pracownia Projektowa **KOMI Sp. z o.o.**
15 - 274 Białystok, ul. Waszyngtona 24 m.197
email: biurokomi@gmail.com
biuro@komi.net.pl
tel./fax 85 74 20 117, tel. 85 811 09 09

SKALA:	NAZWA RYSUNKU:	NR RYSUNKU:
1:50	**PRZEPUST NR 4 W KM 0+492,11**	11
OBIEKT:	**Przebudowa i rozbudowa odcinka drogi gminnej w miejscowości Rybaki**	DATA: **IV 2016**
STADIUM:	**PROJEKT WYKONAWCZY**	
BRANŻA	PROJEKTANT	PODPIS
DROGI	mgr inż. **Robert Chocjan** PDL/0028/POOD/11 w specj. drogowej	
Współpraca:	mgr inż. **Łukasz Nowel**	