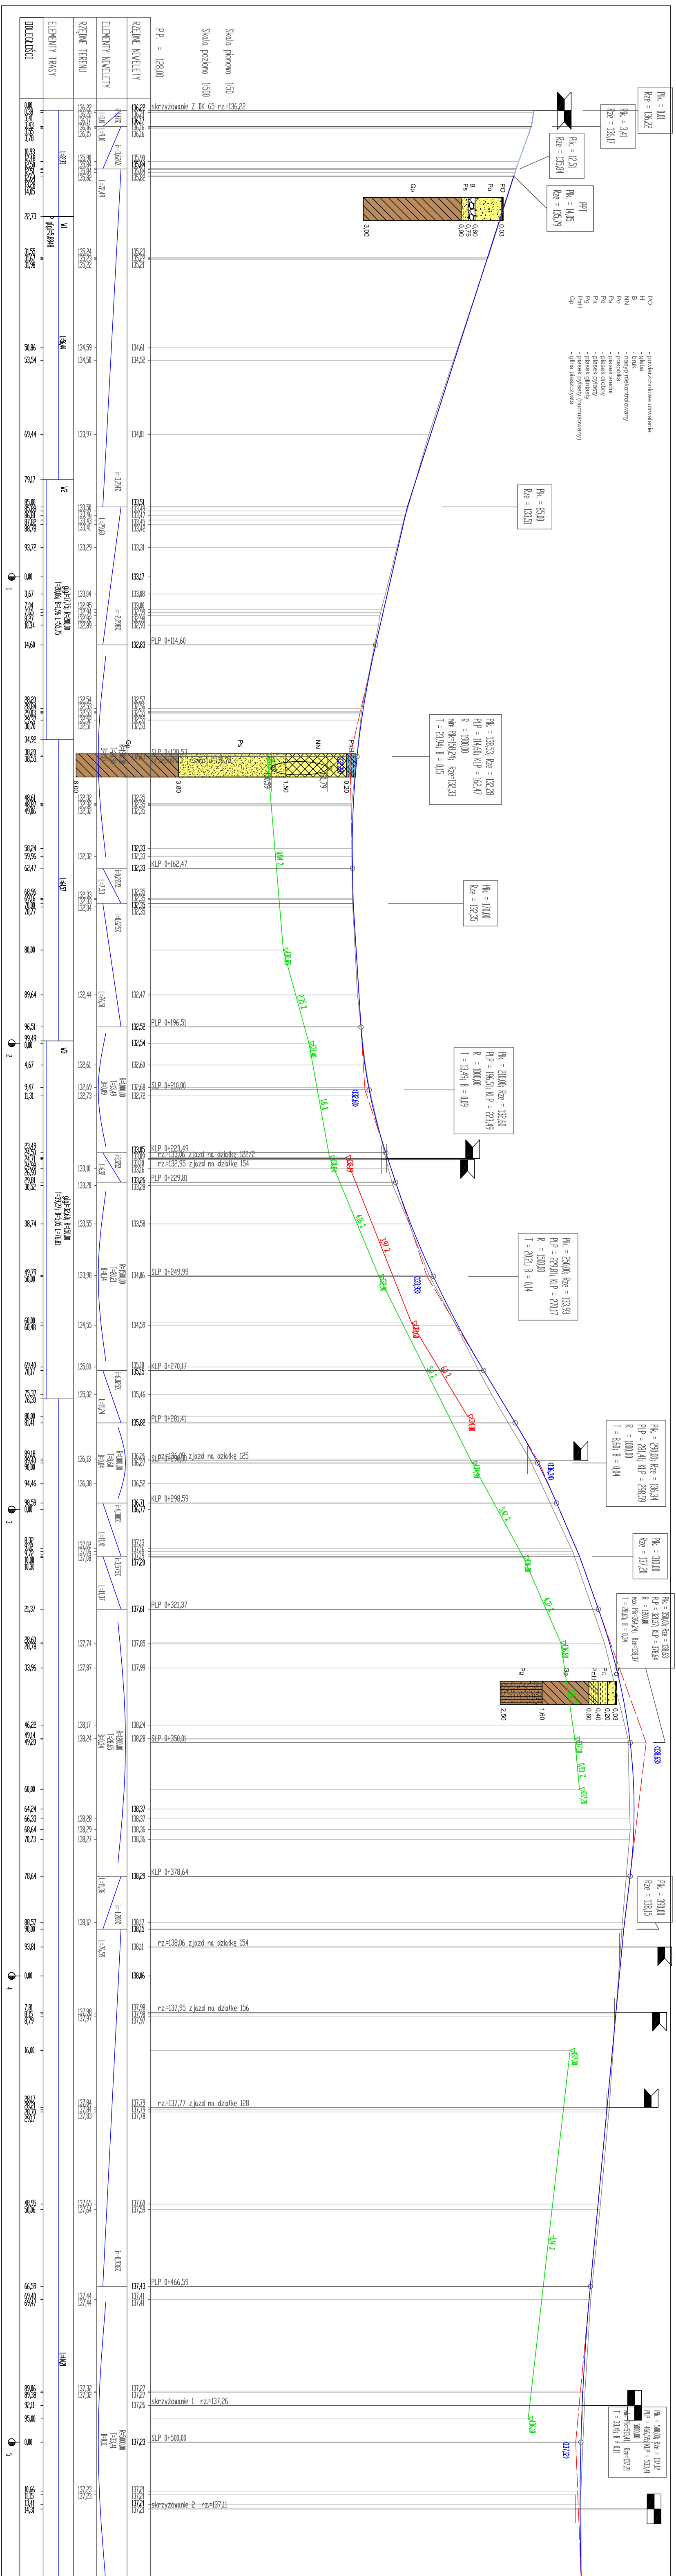

ODLEGŁOŚCI
ELEMENTY TRASY
RZĘDNE TERENU
ELEMENTY NIWELETY
RZĘDNE NIWELETY
Skala pionowo 1:50
Skala poziomo 1:500
P.P. = 128,00
skrzyżowanie z DK 65 rz.=136,22
PPT
Pik. = 14,05
Rze = 135,79
PO - powierzchniowe utrwalenie
H - gleba
B - bruk
NN - nasyp niekontrolowany
Po - pospółka
Ps - piasek średni
Pd - piasek drobny
Pπ - piasek pylasty
Pg - piasek gliniasty
PπH - piasek pylasty (humusowany)
Gp - glina piaszczysta
PLP 0+114,60
SLP 0+138,53
KLP 0+162,47
PLP 0+196,51
SLP 0+210,00
KLP 0+223,49
PLP 0+229,81
SLP 0+249,99
KLP 0+270,17
PLP 0+281,41
KLP 0+298,59
PLP 0+321,37
SLP 0+350,01
KLP 0+378,64
PLP 0+466,59
SLP 0+500,00
rz.=132,95 zjazd na działkę 154
rz.=136,06 zjazd na działkę 125
rz.=138,06 zjazd na działkę 154
rz.=137,95 zjazd na działkę 156
rz.=137,77 zjazd na działkę 128
skrzyżowanie 1 rz.=137,26
skrzyżowanie 2 rz.=137,11

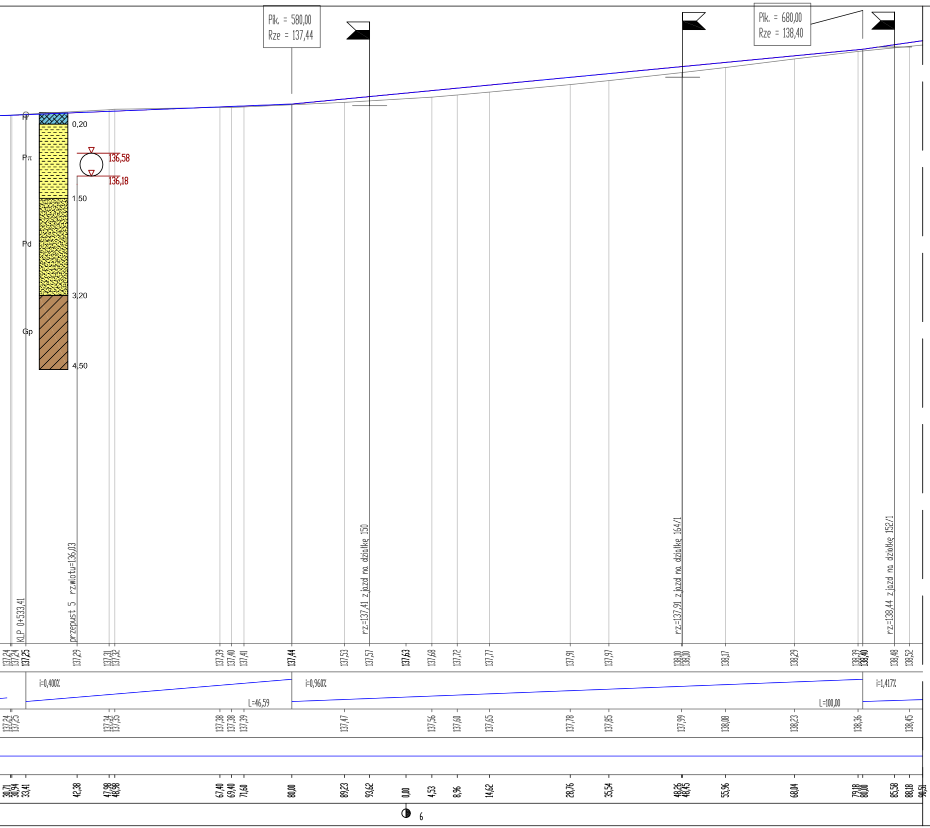
Pik. = 580,00
Rze = 137,44
Pik. = 680,00
Rze = 138,40
KLP 0+533,41
przepust 5 rz.wlotu=136,03
Pπ
Pd
Gp
0,20
1,50
3,20
4,50
136,58
136,18
rz.=137,41 zjazd na działkę 150
rz.=137,91 zjazd na działkę 164/1
rz.=138,44 zjazd na działkę 152/1
137,24 137,24 137,25 137,29 137,31 137,32 137,39 137,40 137,41 137,44 137,53 137,57 137,63 137,68 137,72 137,77 137,91 137,97 138,10 138,10 138,17 138,29 138,39 138,40 138,48 138,52
i=0,400%
L=46,59
i=0,960%
L=100,00
i=1,417%
137,24 137,25 137,34 137,35 137,38 137,38 137,39 137,47 137,56 137,60 137,65 137,78 137,85 137,99 138,08 138,23 138,36 138,45
30,71 30,94 33,41 42,38 47,98 48,98 67,40 69,40 71,60 80,00 89,23 93,62 0,00 4,53 8,96 14,62 28,76 35,54 48,26 48,45 55,96 68,04 79,18 80,00 85,58 88,18 90,51
6

PROFIL PODŁUŻNY

przebudowa i rozbudowa drogi gminnej
w miejscowości Rybaki
skala 1:500

LEGENDA

- 133,60 projektowany lewy rów
- 133,60 projektowany prawy rów
- projektowana niweleta jezdni
- zjazd do posesji

PRACOWNIA PROJEKTOWA
KOMI Sp. z o.o.
Pracownia Projektowa **KOMI Sp. z o.o.**
15 - 274 Białystok, ul. Waszyngtona 24 m.197
email: biurokomi@gmail.com
biuro@komi.net.pl
tel./fax 85 74 20 117, tel. 85 811 09 09

SKALA: **1:500**	*NAZWA RYSUNKU:* **PROFIL PODŁUŻNY cz.1**	*NR RYSUNKU:* **4**
OBIEKT:	**Przebudowa i rozbudowa drogi gminnej w miejscowości Rybaki**	*DATA:* **IV 2016**
STADIUM:	**PROJEKT WYKONAWCZY**	
BRANŻA	*PROJEKTANT*	*PODPIS*
DROGI	mgr inż. **Robert Chocian** PDL/0028/POOD/11 w specj. drogowej	
Współpraca:	mgr inż. **Łukasz Nowel**	