

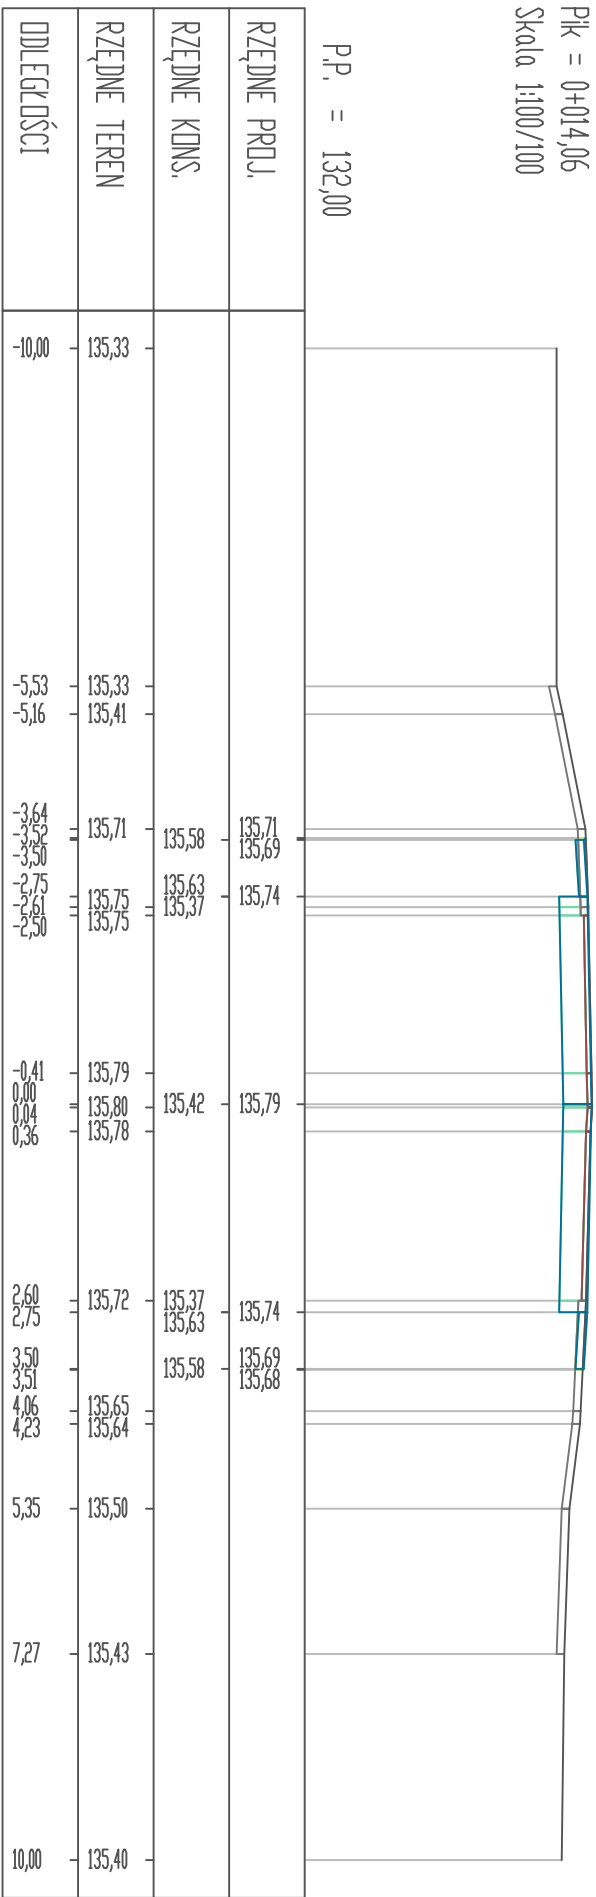


Pik = 0+014,06  
Skala 1:100/100

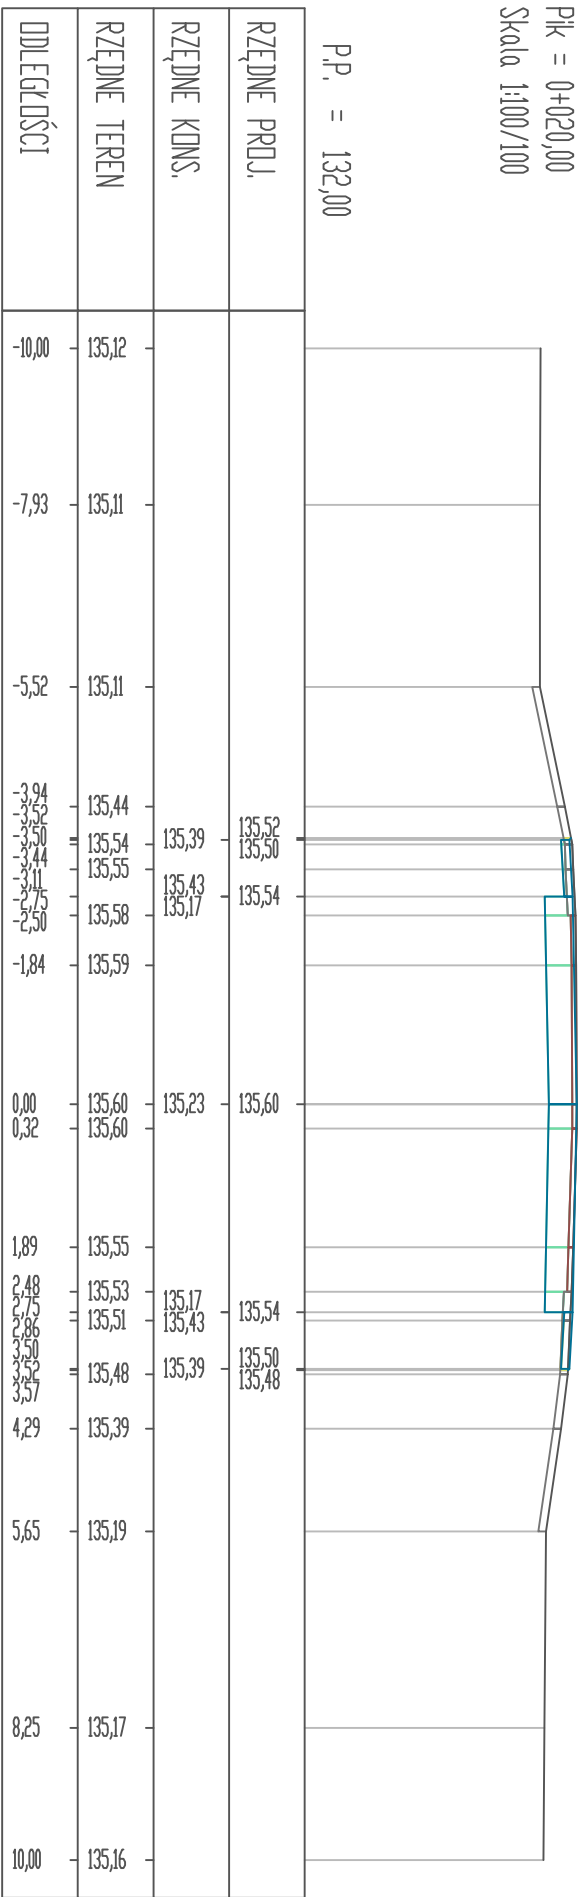

Pik = 0+020,00  
Skala 1:100/100

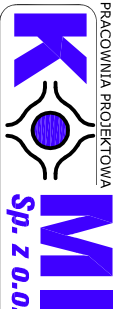

<div>PRACOWNIA PROJEKTOWA</div> <div><div>Pracownia Projektowa <b>KOMI Sp. z o.o.</b> 15 - 274 Białystok, ul. Waszyngtona 24 m.197 email: biuro@komi.net.pl tel./fax 85 74 20 117, tel. 85 811 09 09</div></div>			
SKALA: 1:10/100	NAZWA RYSUNKU: PRZEKROJE POPRZECZNE	NR RYSUNKU: 7	DATA: IV 2016
OBIEKT: przebudowa i rozbudowa odcinka drogi gminnej w miejscowości Rybaki			
STADIUM: PROJEKT WYKONAWCZY			
BRANŻA: mgr inż. Robert Chocian	PODPIS		
DROGI: PDL/0028/POOD/11			
Współpraca: mgr inż. Łukasz Nowel			